

0400876061299008

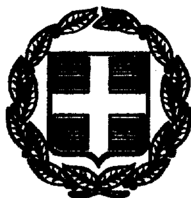

ΕΦΗΜΕΡΙΣ ΤΗΣ ΚΥΒΕΡΝΗΣΕΩΣ

ΤΗΣ ΕΛΛΗΝΙΚΗΣ ΔΗΜΟΚΡΑΤΙΑΣ

ΤΕΥΧΟΣ ΤΕΤΑΡΤΟ **Αρ. Φύλλου 876**

6 Δεκεμβρίου 1999

ΠΕΡΙΕΧΟΜΕΝΑ

ΑΠΟΦΑΣΕΙΣ

ΑΠΟΦΑΣΕΙΣ

Αριθ. 676 (1)

Τροποποίηση απόφασης έγκρισης Σ.Π. Σκάλα Καλλονής Δήμου Καλλονής Ν. Λέσβου.

Ο ΓΕΝΙΚΟΣ ΓΡΑΜΜΑΤΕΑΣ
ΠΕΡΙΦΕΡΕΙΑΣ ΒΟΡΕΙΟΥ ΑΙΓΑΙΟΥ

Έχοντας υπόψη:

1. Την αρ.75724/1151/30.12.83 Κοινή απόφαση Υπουργών Προεδρίας και ΧΟΠ «Κωδικοποίηση, τροποποίηση και συμπλήρωση Συλλογικών Οργάνων Γνωμοδοτικής και Αποφαστικής Αρμοδιότητας του Υ.Χ.ΟΠ (ΦΕΚ 767/Β/ 30.12.83) όπως τροποποιήθηκε με την αρ. οικ. 81960/ 2578/1989 νεώτερη Κοινή Απόφαση (ΦΕΚ 897/Β/ 1989).

2. Το άρθρο 19 του Ν.1599/1986 (ΦΕΚ 75/Α/11.6.86) σχέσεις Κράτους-Πολίτη και λοιπές δ/ξεις.

3. Τις δ/ξεις του άρθρου του άρθρου 61 του Ν.1622/86 «Περί τοπικής Αυτοδιοικήσεως Περιφερειακής Ανάπτυξης και Δημοκρατικού Προγραμματισμού» (ΦΕΚ 92/Α/86).

4. Τις δ/ξες του Π.Δ. 51/87 «Καθορισμός Περιφερειών της Χώρας για το σχεδιασμό, προγραμματισμό και συντονισμό της Περιφερειακής Ανάπτυξης (ΦΕΚ 6/Α/87).

5. Τις δ/ξεις του Ν. 2503/30.5.97 (ΦΕΚ 107/Α/30.5.97).

6. Την αρ. πρ. 289/ΑΦ 1.16.1/23.3.98 Απόφαση Γεν. Γραμματέα Περιφ. Βορ. Αιγαίου, με την οποία συγκροτήθηκε το Περιφερειακό Συμβούλιο Χ.Ο.Π., στη Δ/νση ΠΕ.ΧΩ. Βορ. Αιγαίου, μέχρι 31.12.1999.

7. Τις διατάξεις του άρθρου 3 του Ν. Δ/τος της 17.7.1923 «Περί σχεδίων πόλεων κ.λ.π.» (Α΄ 228) όπως μεταγενέστερα τροποποιήθηκε.

8. Τις διατάξεις του Π.Δ.414/85/20.30.8.85 «Επέκταση οικισμών κάτω από 2.000 κατοίκους».

9. Τις διατάξεις της παρ.9α του άρθρου 25 του 2508/1997. Βιώσιμη οικιστική ανάπτυξη κ.λ.π. (Α 124/197).

10. Τις διατάξεις του Π.Δ. της 24.4/3.5.1985 (ΦΕΚ 181/Δ) «οριοθέτηση οικισμών κάτω από 2.000 κατοίκους κ.λ.π.».

11. Την απ. 8717/86 ΦΕΚ 1340 Δ/31.12.86 Απόφαση του Νομάρχη Λέσβου για οριοθέτηση του οικισμού Σκάλας Καλλονής.

12. Τις διατάξεις του Ν. 1577/1985 «Γενικός Οικοδομικός Κανονισμός» (Α 210) άρθρα 6. π. 1, 7, 8 και 9 όπως συμπληρώθηκε και τροποποιήθηκε με τους Ν. 1647/86 και Ν. 1772/88.

13.Την 44/1998 απόφαση του Δημοτικού Συμβουλίου Καλλονής.

14.Το πρακτικό Νο 77/21.1.97 της ΝΕΧΩΠ Λέσβου.

15.Την 17/3/6/9.9.98 γνωμοδότηση του Περιφερειακού ΣΧΟΠ.

16. Την αρ. 963/ΑΦ 5.23.4/13.11.98 ΦΕΚ 986 Δ΄/8.12.98 απόφαση έγκρισης της Π.Μ. οικισμού Σκάλας Καλλονής.

17. Το απ. 4379/880/29.4.99/Δ.Π.Σ. Β΄ ΥΠΕΧΩΔΕ για τροποποίηση του πολεοδομικού κανονισμού ύστερα από τα συμπεράσματα της γεωλογικής μελέτης.

18. Το πρακτικό αρ. 16/26.11.98 αρ. απόφασης 162/98 162/98 του Δημ.Συμβουλίου Καλλονής.

19. Την αρ. 12/2/6/11.6.99 γνωμοδότηση του Περιφ. ΣΧΟΠ Β.Αιγαίου.

20. Το γεγονός ότι στην δημοσίευση της απόφασης του Σ.Π. (16) εντοπίσθηκαν σφάλματα.

21. Το γεγονός ότι με την παρούσα απόφαση δεν προκαλείται δαπάνη σε βάρος του Δημοσίου και του Δήμου, αποφασίζουμε:

Άρθρο 1

Εγκρίνεται το πολεοδομικό σχέδιο επέκτασης-αναθεώρησης του οικισμού Σκάλα Καλλονής του Δήμου Καλλονής Ν. Λέσβου, τα όρια και η πολεοδομική οργάνωση του οποίου φαίνονται στο σχετικό χρωματισμένο πρωτότυπο διάγραμμα σε κλίμακα 1: 1000 που θεωρήθηκε από τον Γενικό Γραμματέα της Περιφέρειας και που αντίτυπο του σε φωτοσμίκρυνση δημοσιεύεται με την παρούσα απόφαση.

Άρθρο 2

Εγκρίνεται, όπως διατυπώνεται στα επόμενα άρθρα, ο πολεοδομικός κανονισμός της περιοχής της οποίας το πολεοδομικό σχέδιο εγκρίνεται με το άρθρο 1 του παρόντος και ως εξής:

2.1. Στους οικοδομήσιμους χώρους ή τμήματα αυτών που χαρακτηρίζονται στα διαγράμματα της εγκεκριμένης πολεοδομικής μελέτης με το στοιχείο Α, επιτρέπεται η χρήση Γενικής Κατοικίας σύμφωνα με τα προβλεπόμενα στο Π.Δ. της 23.2/6.3.87 (ΦΕΚ 166/Δ) αριθμ.3 πλην των πρατηρίων βενζίνης και των συνεργείων αυτοκινήτων.

2.2. Στους οικοδομήσιμους χώρους ή τμήματα αυτών που χαρακτηρίζονται στα διαγράμματα με το στοιχείο Κ, επιτρέπεται η χρήση «Πολεοδομικό Κέντρο - Κεντρικές Λειτουργίες» όπως ορίζεται στο πιο πάνω Π.Δ. (αρ.4) πλην των πρατηρίων βενζίνης και των συνεργείων αυτοκινήτων.

2.3. Στους οικοδομήσιμους χώρους ή τμήματα αυτών που χαρακτηρίζονται στα διαγράμματα με το στοιχείο Τ, επιτρέπεται η χρήση «Τουρισμός - Αναψυχή» πλην των κέντρων διασκέδασης - αναψυχής.(άρθ.8).

2.4. Στους χώρους που χαρακτηρίζονται σαν χώροι κοινόχρηστου πρασίνου (Κ. Πρ) και συγκεκριμένα στα Ο.Τ. 28, 30, 93 και 68/επιτρέπονται:

1. Υπαίθριες διαμορφώσεις κοινόχρηστου χώρου, πέργκολες παγκάκια, παρτέρια.

2. Μικρά περίπτερα (κιόσκι) και αναψυκτήρια με W.C. μέχρι 12 τ.μ.σε κάθε χώρο Κ. Πρ.

2.5. Στους χώρους που χαρακτηρίζονται σαν χώροι πλατειών - παιδικών χαρών επιτρέπονται μόνο:

1. Υπαίθριες διαμορφώσεις για παιχνίδια παιδιών.

2. Μικρό φυλάκιο επόπτη μέχρι 10 τ.μ.

3. Μικρό περίπτερο μέχρι 12 τ.μ. σε κάθε χώρο.

2.6. Στους χώρους που χαρακτηρίζονται σαν χώροι στάθμευσης, επιτρέπονται μόνο Υπαίθριες διαμορφώσεις θέσεων στάθμευσης σε συνδυασμό με δενδροφύτευση.

2.7. Αθλητισμός. Στους χώρους που χαρακτηρίζονται σαν χώροι αθλητισμού και ναυταθλητισμού, επιτρέπονται οι κατασκευές αθλητικών εγκαταστάσεων, η διαμόρφωση γηπέδων, καθώς και η κατασκευή χώρων αποδυτηρίων και βοηθητικών εγκαταστάσεων σε ποσοστό 2% της συνολικής επιφάνειας των χώρων αυτών. 2.8. Στο Ο.Τ.27, χώρο θερινού κινηματογράφου, επιτρέπεται η κατασκευή μόνο των απαραίτητων εγκαταστάσεων προβολής, καντίνας, W.C. κ.λ.π.

Άρθρο 3

Καθορίζονται ρυμοτομικές γραμμές (πράσινες), οικοδομικές γραμμές (κόκκινες) και προκήπια 3 και 4μ. όπως φαίνεται στο συνημμένο διάγραμμα 1: 1000. Στα Ο.Τ.34, 44, 46, 48, 53, 54 και 57 δεν θα εφαρμόζεται η πρασιά στις περιπτώσεις προσθήκης καθ' ύψος στο περίγραμμα των ισογείων κτισμάτων που υφίστανται νόμιμα (προσθήκη καθ' ύψος) σύμφωνα με τις Δ/ξεις της παραγρ.1 του άρθρου 23 ΓΟΚ/85.

3.1 ΓΕΝΙΚΟΙ ΟΡΟΙ ΔΟΜΗΣΗΣ

3.1.1.ΤΟΜΕΑΣ Ι

Συνεκτικό τμήμα

Αρτιότητα: 400 τ. μ.

(κατά παρέκκλιση με όποιο εμβαδόν είχαν στις 3.5.1985, ήμερα δημοσίευσης του από 24-4/3.5.1985 Π.Δ.)

Σ.Δ.: κλιμακωτός σύμφωνα με το άρθρο 5 παρ.2 Φ. Ε.Κ. 181/Δ/85 όπως παρακάτω :

0-100: 1,60 επόμενα 100: 0.80, επόμενα 100: 0,60 και >300: 0,40

συνολική < 400 τ.μ.

Για επαγγελματικές χρήσεις στο Ο.Τ. με το στοιχείο Κ (πλην γραφείων διοίκησης) όπως στο άρθρο 5 παρ. 2γβ, του Π.Δ. 24.4/3.5.85 ΦΕΚ 181 Δ.

Κάλυψη 70%

Μέγιστο ύψος 7,50 μ. + στέγη μέχρι 2,00μ.

Απαγορεύεται η δημιουργία PILOTIS

3.1.2. ΤΟΜΕΑΣ ΙΙ

Αρτιότητα: 1000 τμ.

Σ.Δ.: 0,4

Σ.Δ. για αμιγείς τουριστικές χρήσεις 0,5

Σ.Δ. κοινωφελών χώρων 0,6

Κάλυψη 40%

Αριθμός ορόφων μέχρι 2

Μέγιστο ύψος 7,50μ. + στέγη μέχρι 2,00μ.

Θέσεις στάθμευσης 1 θέση/80 τ.μ. για τουριστική χρήση, 1 θέση/100 τ.μ. για χρήση κατοικίας.

Απαγορεύεται η δημιουργία PILOTIS

3.2.ΕΙΔΙΚΟΙ ΟΡΟΙ ΔΟΜΗΣΗΣ

3.2.1. Επιβάλλεται η διάσπαση των κτιρίων σε ανεξάρτητα κτίρια εφ' όσον ο υπέργειος όγκος τους υπερβαίνει τα 2.000 κ.μ.

3.2.2. Απαγορεύονται οι επιχώσεις των οικοπέδων μεγαλύτερες των 0,50 μ. από το φυσικό έδαφος.

3.2.3. Όλες οι οικοδομικές άδειες (νέες και προσθήκες σε υφιστάμενα κτίρια ελέγχονται υποχρεωτικά από Ε.Π.Α.Ε. (επιτροπή πολεοδομικού αρχιτεκτονικού ελέγχου)

3.2.4. Τρόπος κάλυψης

στέγη δίρριχτη ή τετράριχτη

Κεραμίδι βυζαντινό

Κεραμιδί χρώμα

Κλίση 30% - 32% προεξοχή 0,15

3.2.5. Επιφάνεια όψεων

Δεκτή η πολυχρωμία

3.2.6 Εξώστες

Ανοικτοί ακάλυπτοι - σε όλους τους ορόφους σε ποσοστό 40% του πλάτους της όψης σε κάθε όροφο.

Πλάτος εξώστη κατά Γ.Ο.Κ. και όχι μεγαλύτερο του 1,3 μ. από την Ο.Γ.

Κλειστές βεράντες σκεπαστές με έγκριση της Ε.Π.Α.Ε. και εντός του ιδιόκτητου οικοπεδικού χώρου, όχι εκτός ρυμοτομικής γραμμής.

3.2.7 Ανοίγματα

Ποσοστό 50% της επιφάνειας της κάθε όψης του κτιρίου.

Αναλογία ανοιγμάτων 2/3 (πλάτους - ύψους)

3.2.8 Κουφώματα

Τα κουφώματα επιτρέπεται να είναι ξύλινα ή αλουμινένια χρωματιστά ηλεκτροστατικής βαφής, με τελική επιφάνεια απολύτως όμοια με κουφώματα ξύλινα χρωματισμένα με λαδομπογιά. Απαγορεύονται οι πλαστικές περσίδες, καθώς και οποιοδήποτε κούφωμα στο χρώμα του άβαφου αλουμινίου.

3.2.9. Μανδρότοιχοι

Οι μανδρότοιχοι κατασκευάζονται από πέτρα ή σοβατισμένο άλλο υλικό.

Ύψος συμπαγούς μανδρότοιχου κατά Γ.Ο.Κ. και μέγιστο ύψος μαζί με το κιγκλίδωμα μέχρι 1,50 μ.

3.2.10.

α.στην περιοχή επέκτασης η οποία χαρακτηρίζεται ως κατάλληλη για δόμηση υπό προϋποθέσεις και φαίνεται στο χάρτη του ρυμοτομικού σχεδίου, περιβαλλόμενη από την γραμμή με στοιχεία Ι, Θ, Η, Ζ, Ε, Δ, ΣΤ, Κ και το όριο του εγκεκριμένο σχεδίου θα πρέπει πριν τη θεμελίωση να λαμβάνονται μέτρα εξυγίανσης του εδάφους και η θεμελίωση να γίνεται με πλάκα γενικής κοιτόστρωσης.

β. στις περιοχές επέκτασης και σε τμήματα του υφιστάμενου οικισμού ανατολικά τα οποία χαρακτηρίζονται πε-


ριοχές αμφίβολες για δόμηση και τα οποία είναι αδόμητα (δύο περιοχές που περιβάλλονται από γραμμή 1) με στοιχεία Μ, ΣΤ, Κ, Λ και θάλασσα και 2) με στοιχεία Α, Β, Γ, Δ, Ε, Ζ, Η, Θ, Ι και όριο του εγκεκριμένου σχεδίου, θα πρέπει για την έκδοση άδειας ανέγερσης ή προσθήκης σε υπάρχουσα οικοδομή να εκπονείται εδαφοτεχνική μελέτη θεμελίωσης.

Η ισχύς της παρούσας αρχίζει από την δημοσίευσή της στην Εφημερίδα της Κυβερνήσεως, οπότε και παύει η ισχύς της αντίστοιχης προηγούμενης απόφασης (16).

Η παρούσα απόφαση να δημοσιευθεί στην Εφημερίδα της Κυβερνήσεως.


Μυτιλήνη, 22 Οκτωβρίου 1999

Ο Γενικός Γραμματέας Περιφέρειας
ΑΘΑΝΑΣΙΟΣ ΚΑΡΟΥΝΤΖΟΣ

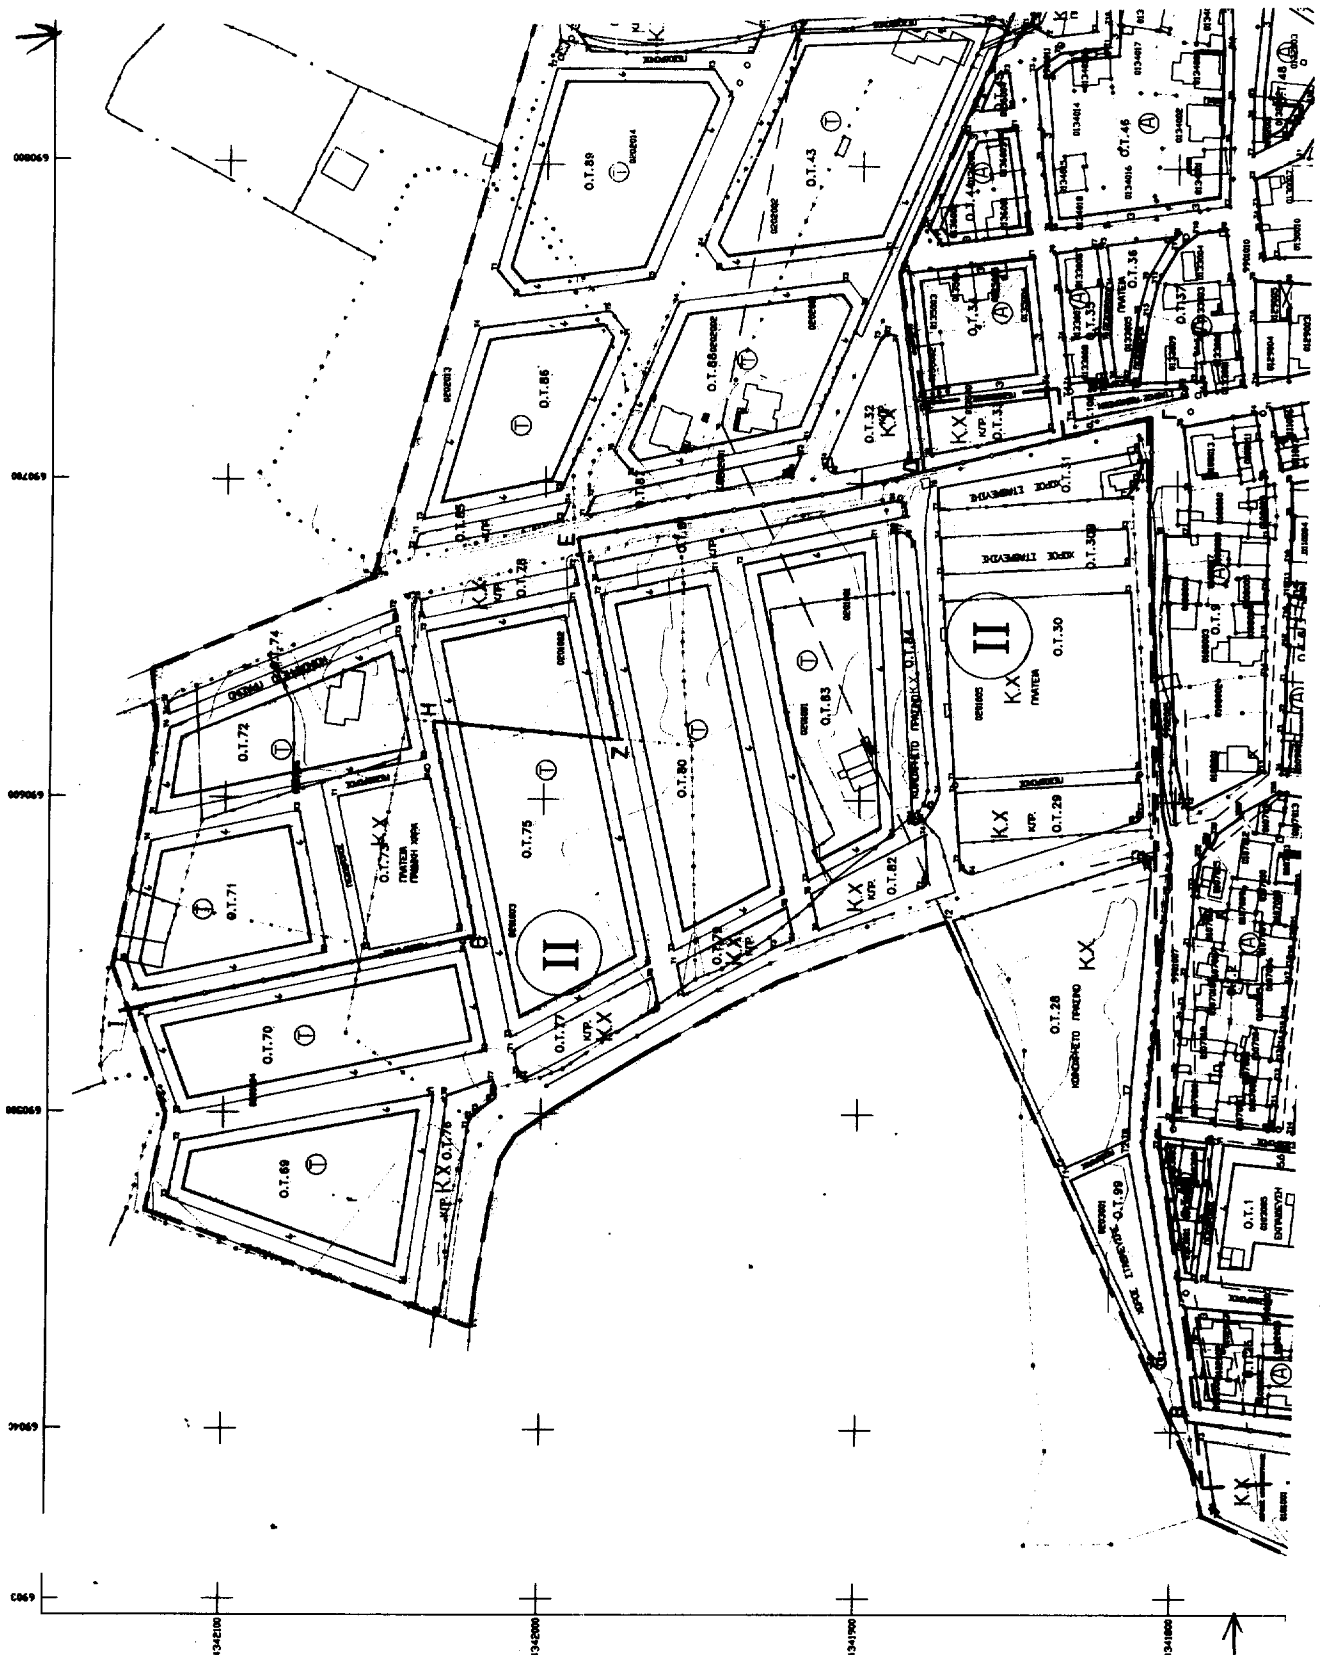

ΥΠΕΧΩΔΕ

ΓΕΝΙΚΗ ΔΙΕΥΘΥΝΣΗ ΠΟΛΕΟΔΟΜΙΑΣ

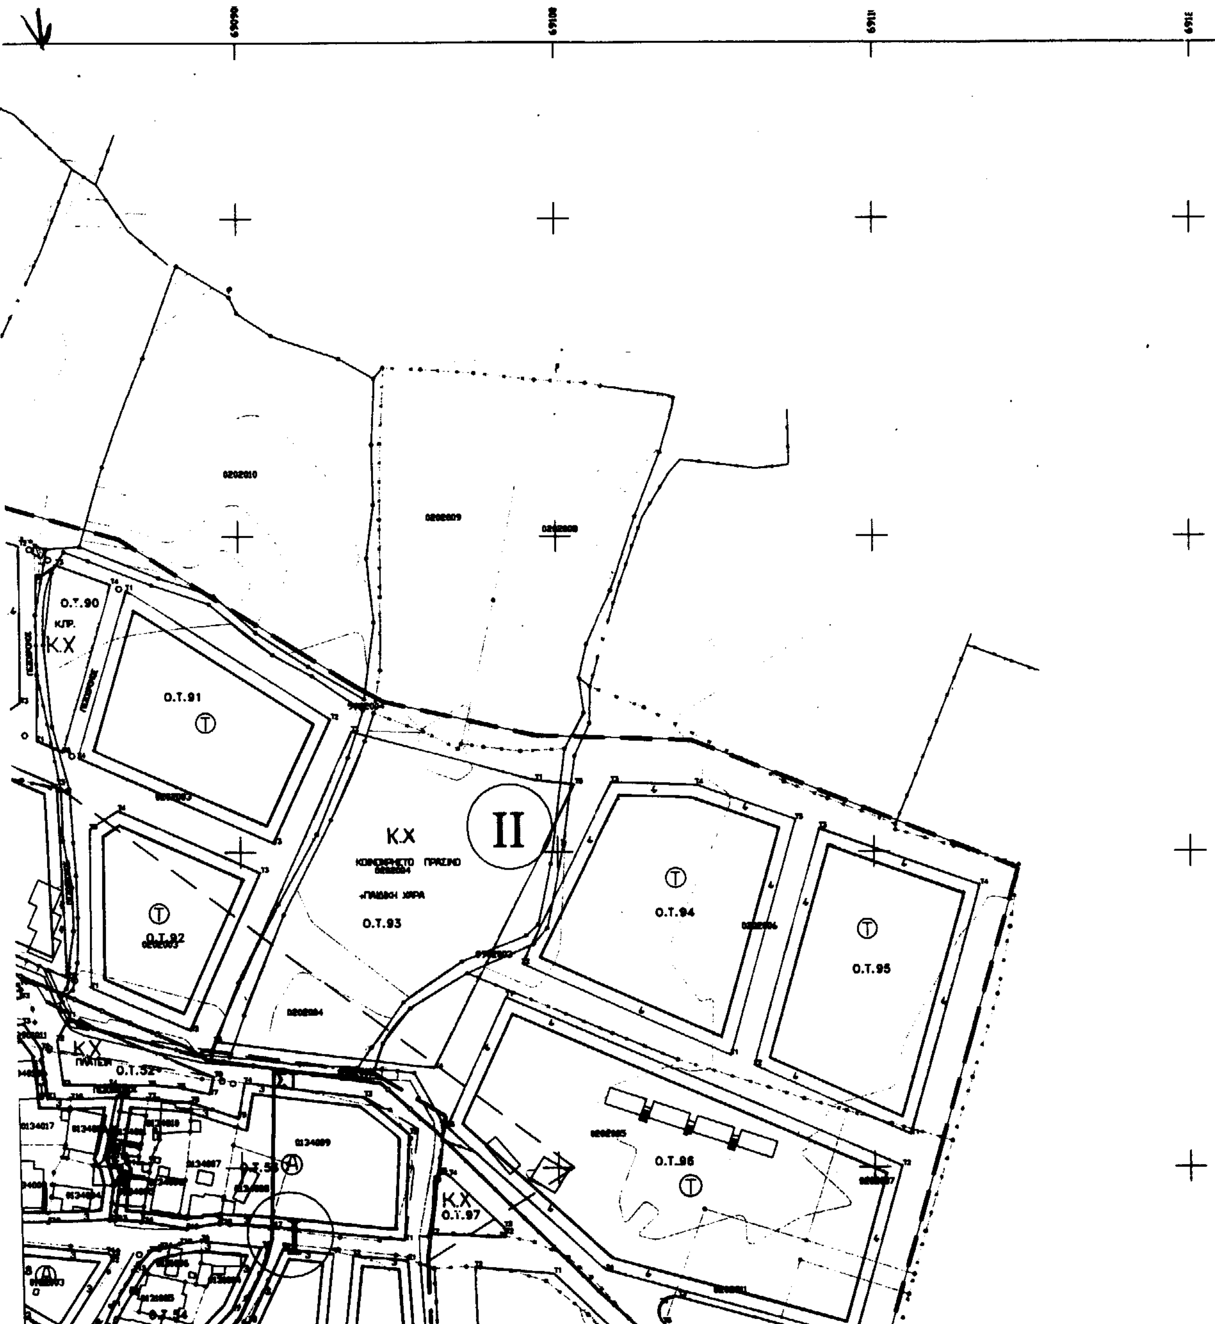

ΥΠΟΜΝΗΜΑ

- ΟΡΙΟ ΕΓΚΕΚΡΙΜΕΝΟΥ ΟΙΚΙΣΜΟΥ
- ΓΡΑΜΜΗ ΑΙΓΙΑΛΟΥ ΠΡΟΤΕΙΝΟΜΕΝΗ
- ΓΡΑΜΜΗ ΑΙΓΙΑΛΟΥ ΕΓΚΕΚΡΙΜΕΝΗ
- Ⓚ ΚΕΝΤΡΙΚΕΣ ΛΕΙΤΟΥΡΓΙΕΣ
- Ⓐ ΚΑΤΟΙΚΙΑ ΓΕΝΙΚΗ
- Ⓣ ΤΟΥΡΙΣΜΟΣ-ΚΑΤΟΙΚΙΑ
- ΟΡΙΟ ΠΕΡΙΟΧΩΝ ΓΕΩΛΟΓΙΚΗΣ ΙΔΙΑΙΤΕΡΟΤΗΤΑΣ
  - α) Ι,Θ,Η,Ζ,Ε,Δ,Σ,Τ,Κ βορ.οριο
  - β) Μ,Σ,Τ,Κ,Λ παραλια Α,Β,Γ,Δ,Ε,Ζ,Η,Θ,Ι δυτ.οριο, παραλια
- ΟΡΙΟ ΤΟΜΕΩΝ ΣΥΝΤ.ΔΟΜ.
- ΡΥΜΟΤΟΜΙΚΗ ΓΡΑΜΜΗ
- ΚΑΤΑΡΓ.ΡΥΜ.ΓΡ.
- ΟΙΚΟΔΟΜΙΚΗ ΓΡΑΜΜΗ
- ΛΙΜΕΝΙΚΗ ΖΩΝΗ
- ΠΕΖΟΔΡΟΜΟΣ
- Τ1,Τ2,Τ3... ΚΟΡΥΦΕΣ ΟΙΚΟΔΟΜΙΚΩΝ ΤΕΤΡΑΓΩΝΩΝ

ΟΡΟΙ ΔΟΜΗΣΗΣ

ΤΟΜΕΙΣ	ΑΡΤΙΟΤΗΤΑ	Σ.Δ.	ΚΑΛΥΨΗ
I	400 ΙΣΧΥΟΥΣΕΣ ΠΑΡΕΚΚΛΙΣΕΙΣ ΜΕΧΡΙ ΟΡΙΟΘΕΤΗΣΗ ΟΙΚΙΣΜΟΥ	ΙΣΧΥΟΝΤΕΣ	- ΦΕΚ 181/Δ/85
II	1000	0.4 0.4 +0.1 ΤΟΥΡΙΣΤΙΚΑ	40%

ΓΡΑΜΜΗ ΕΓΚΕΚΡΙΜΕΝΟΥ ΑΙΓΙΑΛΟΥ

ΠΕΡΙΦΕΡΕΙΑ ΒΟΡΕΙΟΥ ΑΙΓΑΙΟΥ
Δ/ΝΣΗ [illegible] ΠΕΡΙΒΑΛΛΟΝΤΟΣ & ΧΩΡΟΤΑΞΙΑΣ

Αριθ. [illegible] Απόφασης 656 | 22.10.99
Το [illegible] θεωρήθηκε [illegible] το
[illegible] που αφορά [illegible] συνημμένο
απόφαση έγκρισης Πολ. Σχεδ.
Σκάλας Καλλονής Δήμου Καλλονής
Λέσβου

Μυτιλήνη τη 22-10-1999
Ο Γεν. Γραμματέας Περιφέρειας

[illegible] ΚΑΡΟΥΝΤΖΟΣ

ΣΦΑΛΜΑ ΤΥΠΟΓΡΑΦΕΙΟΥ
Για τεχνικούς λόγους στο [illegible]
έγινε σμίκρυνση κατά ποσοστό 41 [illegible]

I	400 ΙΣΧΥΟΥΣΕΣ ΠΑΡΕΚΚΛΙΣΕΙΣ ΜΕΧΡΙ ΟΡΙΟΘΕΤΗΣΗ ΟΙΚΙΣΜΟΥ	ΙΣΧΥΟΝΤΕΣ - ΦΕΚ 181/Δ/85	
II	1000	0,4 0,4 +0,1 ΤΟΥΡΙΣΤΙΚΑ 0,4 +0,2 ΚΟΙΝΩΦΕΛΗ	40%
ΥΨΟΣ 2 ΟΡ.=7.50 Μ + 2.00 Μ ΣΤΕΓΗ			

ΜΕΛΕΤΗ ΠΟΛΕΟΔΟΜΗΣΗΣ ΠΑΡΑΛΙΑΚΟΥ ΟΙΚΙΣΜΟΥ


ΔΙΑΝΟΜΗ ΠΙΝΑΚΙΔΩΝ	ΑΝΑΔΟΧΟΙ
ΕΝΙΑΙΑ ΓΙΑ ΕΠΟΠΤΙΚΟΥΣ ΛΟΓΟΥΣ 689.6,690.4,6912-3416/1 690.4-340.0/1 ΚΑΙ 6912-3410/1	ΣΚΛΑΒΟΥΝΟΣ ΓΕΡ. ΠΟΛΕΟΔΟΜΟΣ ΜΗΧ. ΖΟΥΜΠΑΣ ΑΘ. ΠΟΛΕΟΔΟΜΟΣ ΜΗΧ. ΔΙΩΡΥΞ ΤΕΧΝΙΚΗ ΕΠΕ

Γ΄ ΦΑΣΗ ΠΟΛΕΟΔΟΜΙΚΗΣ ΜΕΛΕΤΗΣ ΠΕΡΙΟΧΗΣ ΣΚΑΛΑΣ ΚΑΛΛΟΝΗΣ

ΟΡΙΣΤΙΚΗ ΜΕΛΕΤΗ

Β.2.2 ΡΥΜΟΤΟΜΙΚΟ ΣΧΕΔΙΟ

ΚΛΙΜΑΚΑ 1:1000 ΗΜ/ΝΙΑ: ΙΟΥΝΙΟΣ 1999	ΔΗΜΟΣ ΚΑΛΛΟΝΗΣ ΠΕΡΙΟΧΗ ΜΕΛΕΤΗΣ: ΣΚΑΛΑ ΚΑΛΛΟΝΗΣ ΝΟΜΟΣ: ΛΕΣΒΟΥ

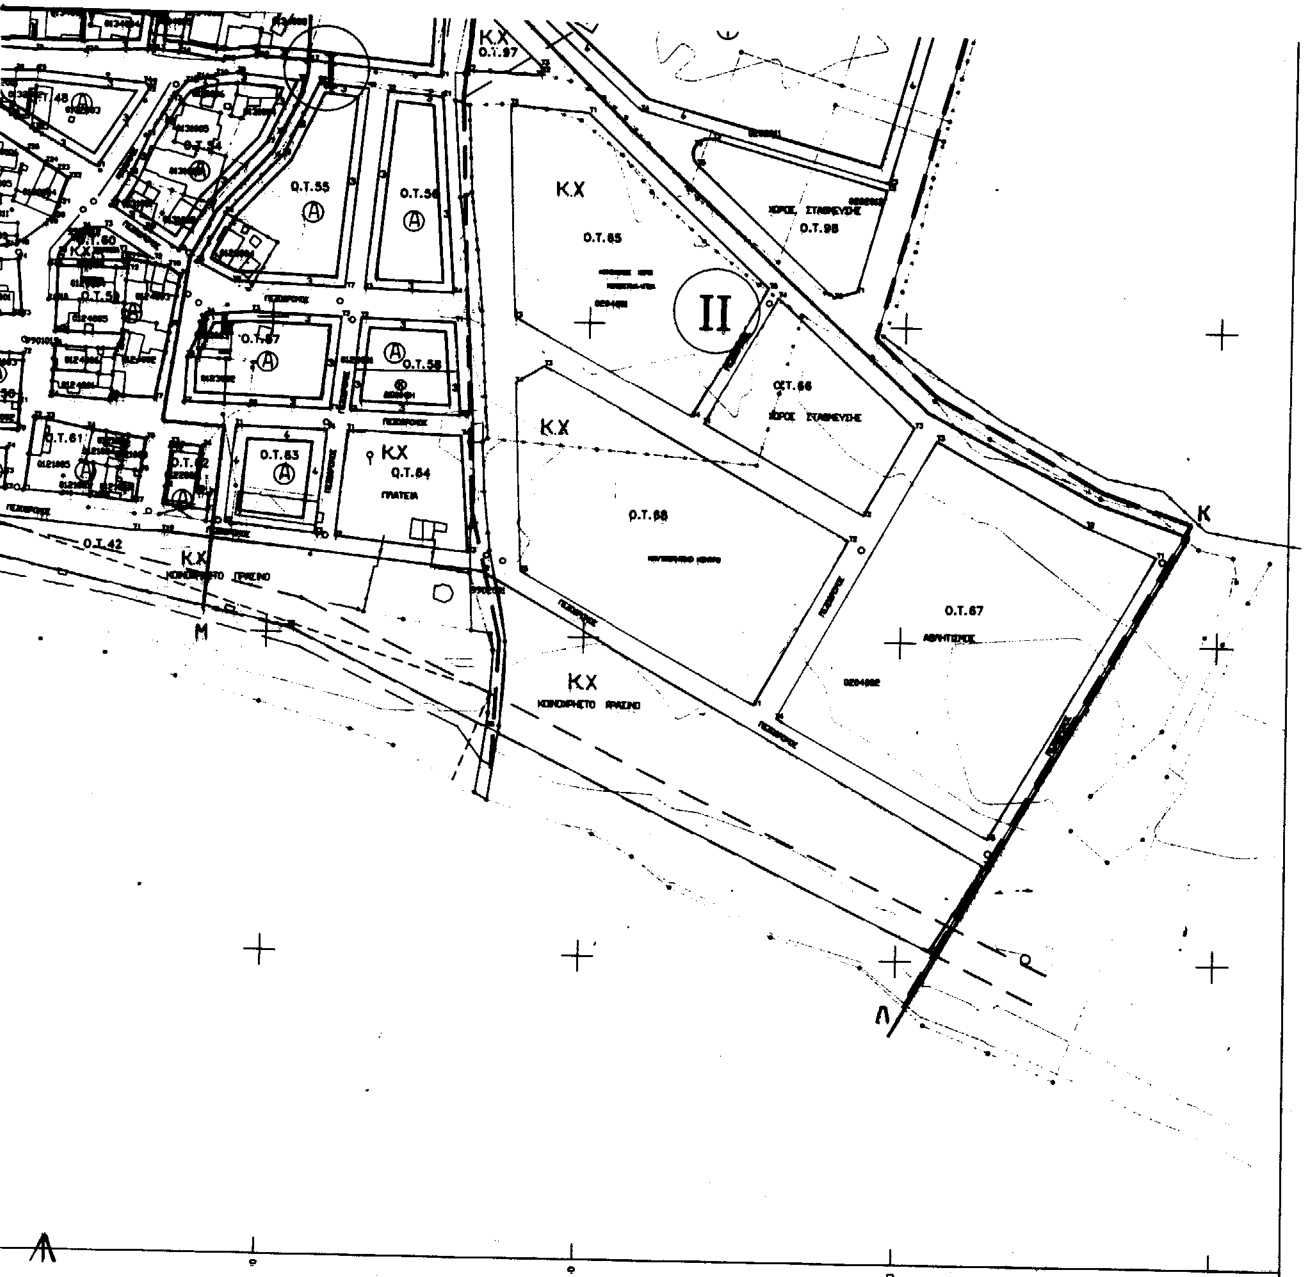

Αριθ. 2426 (2)

Κήρυξη αναδασωτέας έκτασης (51,375 στρεμ.) στη θέση «Αγία Τριάδα».

Ο ΓΕΝΙΚΟΣ ΓΡΑΜΜΑΤΕΑΣ ΠΕΡΙΦΕΡΕΙΑΣ ΑΤΤΙΚΗΣ

Έχοντας υπόψη:

1 .Τις διατάξεις του Ν. 2503/97 «Διοίκηση οργάνωση στελέχωση Περιφέρειας»

2. Τις διατάξεις του άρθρου. 117 παρ.3 του Συντάγματος της Χώρας.

3. Τις διατάξεις του Ν.998/79 «περί προστασίας των Δασών κ.λ.π.» και ειδικότερα α)του άρθρ.41, β) του άρθρ. 38.

4. Τις διαταγές του Υπουργείου Γεωργίας α) 160417/1180/8.7.80 και β) 182447/3049/24.9. 80.

5. Την 2330/13.8.98 πρόταση του Δασαρχείου Αιγάλεω Μεγάρων και την σχετική έκθεση αυτοψίας από τις οποίες προκύπτει ότι η δασική βλάστηση καταστράφηκε από την πυρκαγιά της 6.7.99, αποφασίζουμε:

Κηρύσσουμε αναδασωτέα με σκοπό τη διατήρηση του χαρακτήρα του δάσους ώστε ν' αποκλεισθεί η διάθεση του για άλλο προορισμό πλην δασικού, δασική έκταση πενήντα ενός στρεμμάτων και τριακοσίων εβδομήντα πέντε χιλιοστών του στρέμματος (51.375 στρεμμάτων) που βρίσκεττη στη θέση «Αγία Τριάδα» (Περιφέρειας Δήμου Μεγάρων ΝΟΜΑΡΧΙΑΣ ΔΥΤΙΚΗΣ ΑΤΤΙΚΗΣ που προσδιορίζεται από τα στοιχεία Α, Β, Γ, Δ, Ε, Ζ, Α και και Ι, Κ, Λ, Μ, Ν, Ξ, Ο, Π, Ρ, Σ, Τ, Ι έχει όρια:

ΑΝΑΤΟΛΙΚΑ: Δασική εποικιστική έκταση - τμήματα διανεμηθείσας

ΔΥΤΙΚΑ: Διανεμηθείσα δασική εποικιστική έκταση - οικίες

ΒΟΡΕΙΑ: Διανεμηθείσα εποικιστική έκταση - οικίες

ΝΟΤΙΑ: Δασική εποικιστική έκταση (διανεμηθείσα και μη)

Όπως φαίνεται στο συνημμένο διάγραμμα που αποτελεί αναπόσπαστο μέρος απόφασης αυτής.

Η καταστραφείσα δασική βλάστηση θα αποκατασταθεί με φυσική αναγέννηση.

Η απόφαση αυτή να δημοσιευθεί στην Εφημερίδα της Κυβερνήσεως.

Αθήνα, 11 Νοεμβρίου 1999

Ο Γενικός Γραμματέας Περιφέρειας
ΠΑΝΑΓΙΩΤΗΣ ΧΑΜΑΚΙΩΤΗΣ


ΤΟΠΟΓΡΑΦΙΚΟ ΔΙΑΓΡΑΜΜΑ

1

Έκτασης δασικής ... που κάηκε την 10/7/99 στη θέση Αγ. Τριάδα ... Δήμου Μεγάρων, εμβαδού 51,375 στρ. και προτείνεται να κηρυχθεί αναδασωτέα

ΕΘΝΙΚΟ ΤΥΠΟΓΡΑΦΕΙΟ
... λόγους στο σχεδιάγραμμα ... σε ποσοστό 78

Τοπογραφικο Βάθρο διάγραμμα 1:5000 ΓΥΣ (6151/2-4) στο οποίο φαίνεται η θέση της αναδασωτέας εκτασης.

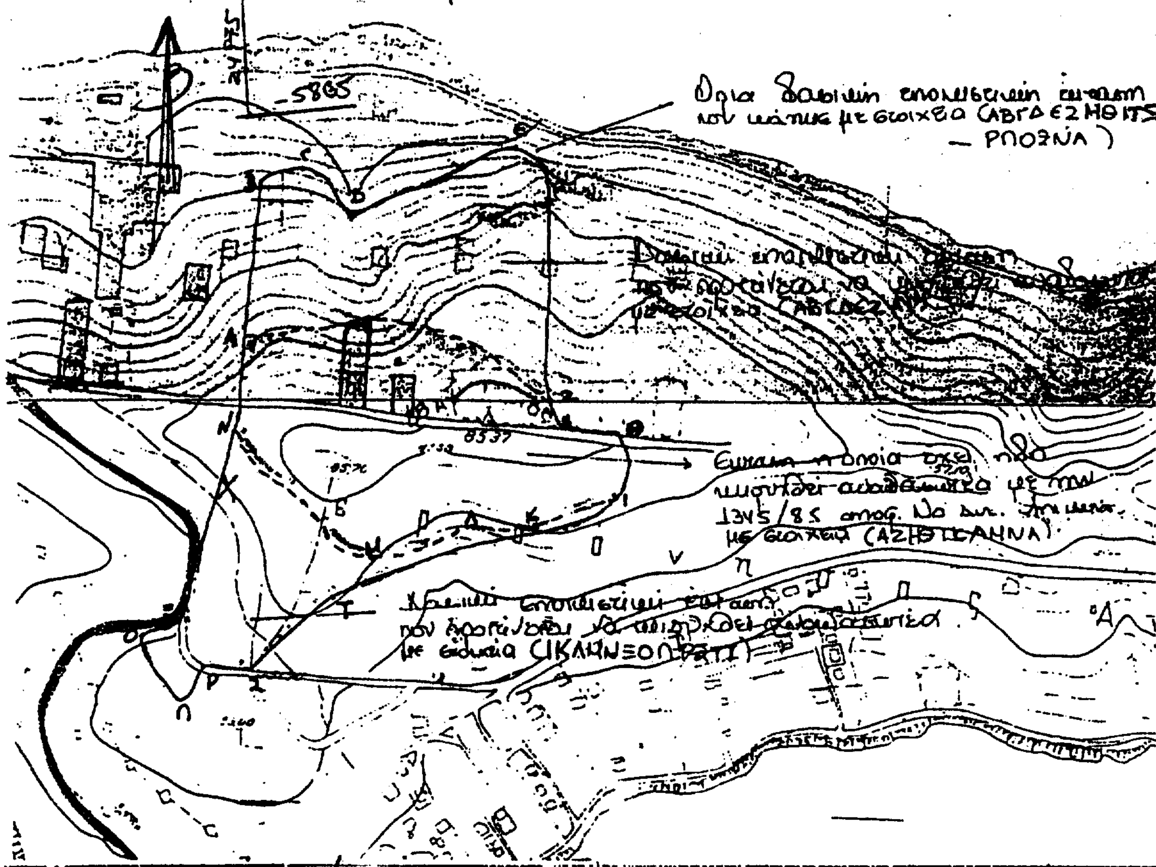

Κηρύσσεται με την 2426/11-11-1999 απόφαση Γ. Γρ. Περ. Αττικής


Μέγαρα 11/8/99
Η Συντάκτρια.

ΕΛΕΝΗ Λ. ΜΙΧΑΛΑΡΟΥ
ΔΑΣΟΠΟΝΟΣ

ΘΕΩΡΗΘΗΚΕ
Αιγάλεω 9.11.99




Αιγάλεω 11-11-1999
Ο Γ.Γ. Περιφέρειας

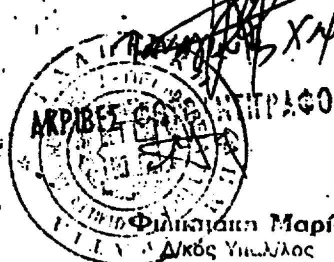

ΑΚΡΙΒΕΣ ΑΝΤΙΓΡΑΦΟ
Φιλιππάκη Μαρία
Δ/κός Υπάλληλος

Μέγαρα 11/8/99
Ο Δασάρχης α.α.

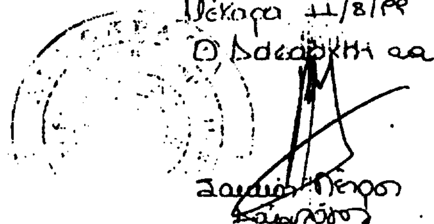

Σαμιώτης Πέτρος
Δασολόγος